



MILANO 2015

**CLIENTE:**

Metropolitana Milanese S.p.A.

**COMMITENTE:**

Expo 2015 S.p.A.

**PROGETTO:**

Nuove coperture per Food Truck Expo 2015

**LUOGO:**

Rho Fiera Expo


**PRESTAZIONI:**

Progettazione esecutiva strutturale in carpenteria metallica di nuove coperture per Food Truck all'interno del sito Expo 2015

**ANNO:**





2015

0179-M-15-011-423

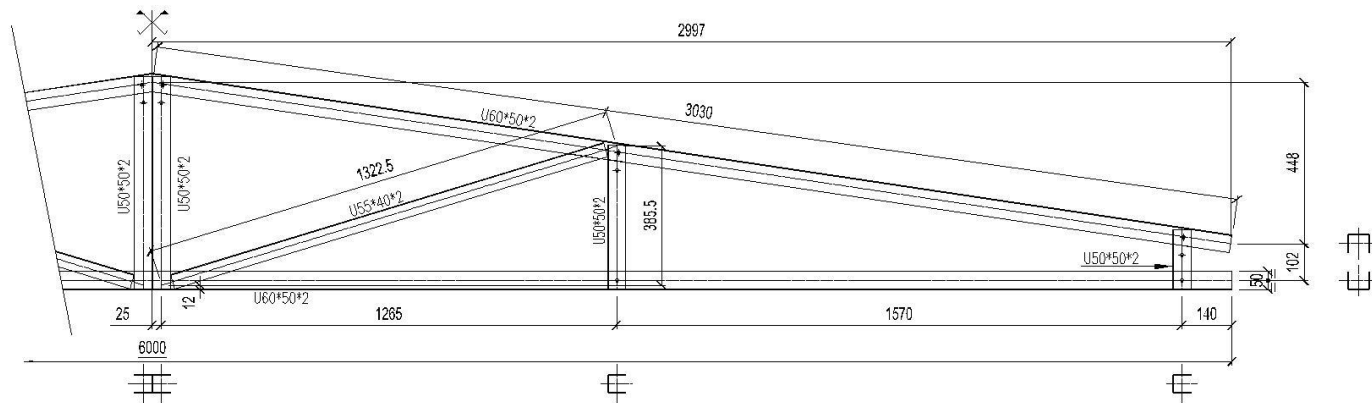

DETTAGLIO CAPRIATA

SCALA 1:10

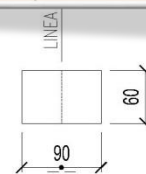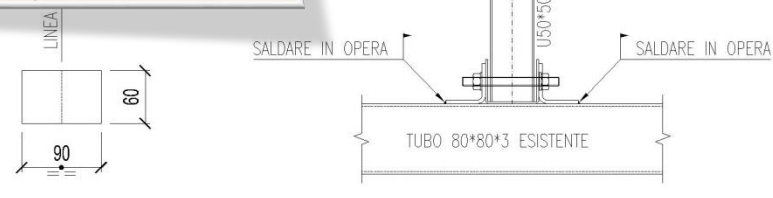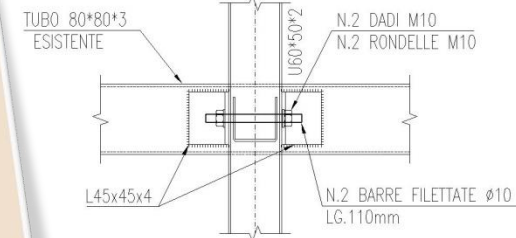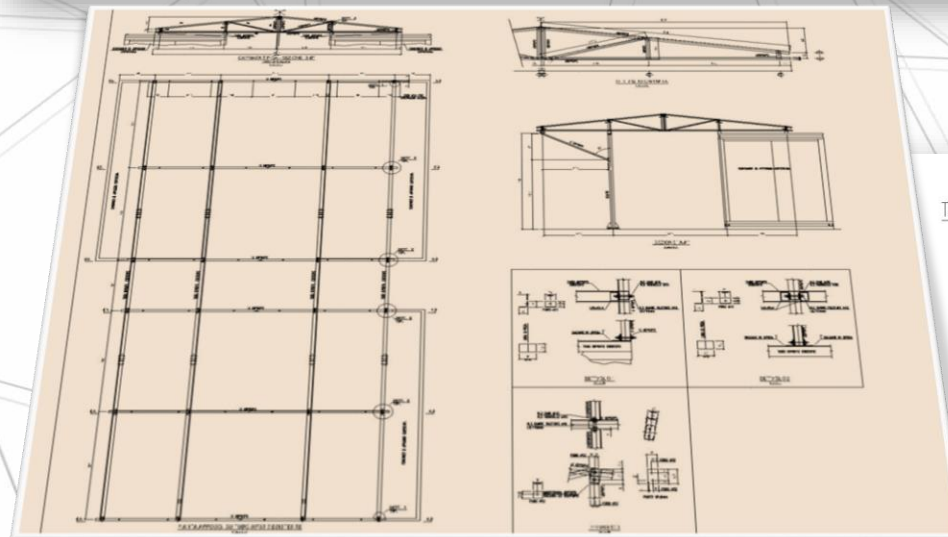

**Pianificazione**  
 Territorio  
 Religiosa  
 Culturale  
 Petrolchimico  
 Accoglienza  
 Ambientali  
 Industriale  
 Produzione  
 FARMACEUTICA  
 IDRAULICHE  
 RIGUALIFICAZIONE URBANA  
 PUBBLICA E DI SERVIZIO  
 COMMERCIALE  
 DEPURAZIONE  
 SOTTOSERVIZI  
 SANITARIA  
 TURISTICA  
 RESIDENZIALE  
 Edilizia