



MILANO 2015

COMMITTENTE:

Metropolitana Milanese S.p.A.

CLIENTE:

Expo 2015 S.p.A.

PROGETTO:

Canale, darsene e briglie
Expo 2015 per una superficie bagnata complessiva di circa 70.000 mq

LUOGO:

Rho/Pero (MI)


PRESTAZIONI:

Progettazione esecutiva
funzionale, strutturale

ANNO:

2011 - 2012

0039-M-11-011-293

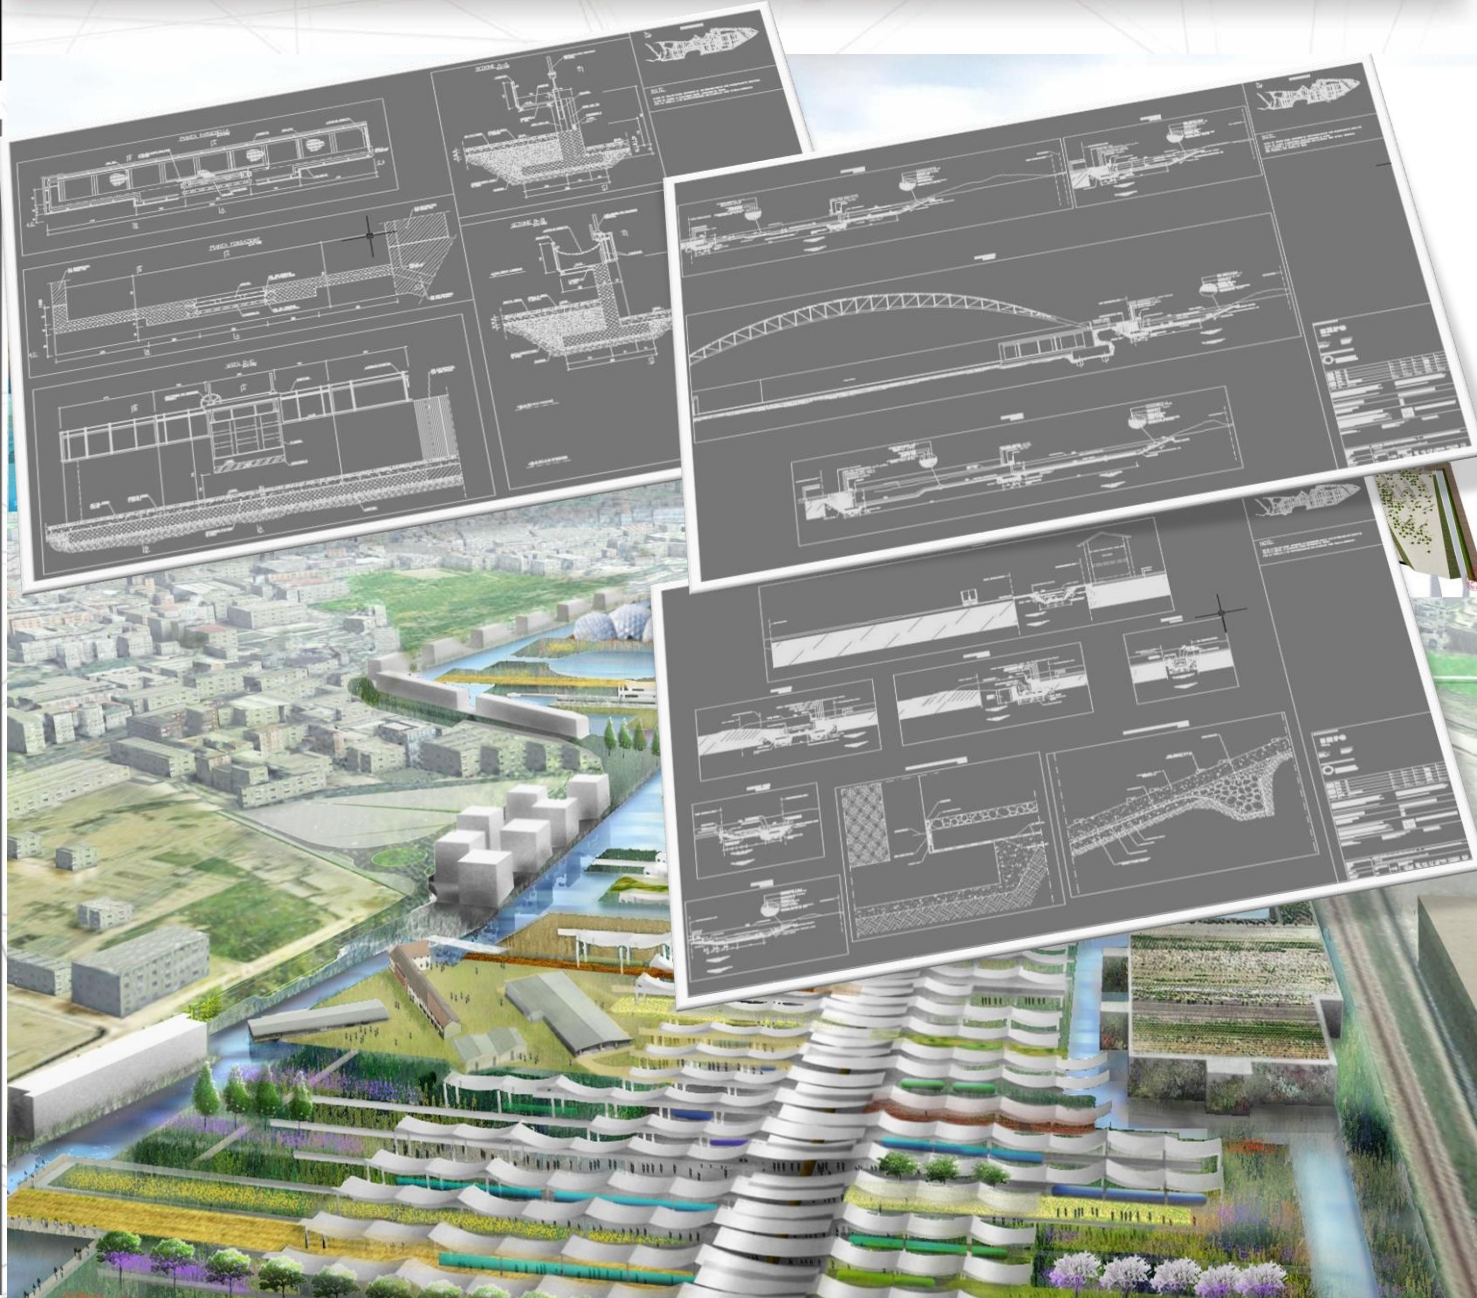

Infrastrutture
Commerciale
Pubblica e di servizio
Riqualificazione urbana
IDRAULICHE
FARMACEUTICA
Produzione industriale
TERRITORIALE
Tertiaro
Religiosa
Culturale
Petrolchimico
ACQUE
Ambientali
VIA BILITÀ
RESIDENZIALE
URBANISTICA