



MILANO 2015

COMMITTENTE:

Metropolitana Milanese S.p.A.

CLIENTE:

Expo 2015 S.p.A.

PROGETTO:

Canale, darsene e briglie Expo 2015 per una superficie bagnata complessiva di circa 70.000 mq

LUOGO:


Rho/Pero (MI)

PRESTAZIONI:

Progettazione esecutiva funzionale, strutturale

ANNO:

2011 - 2012

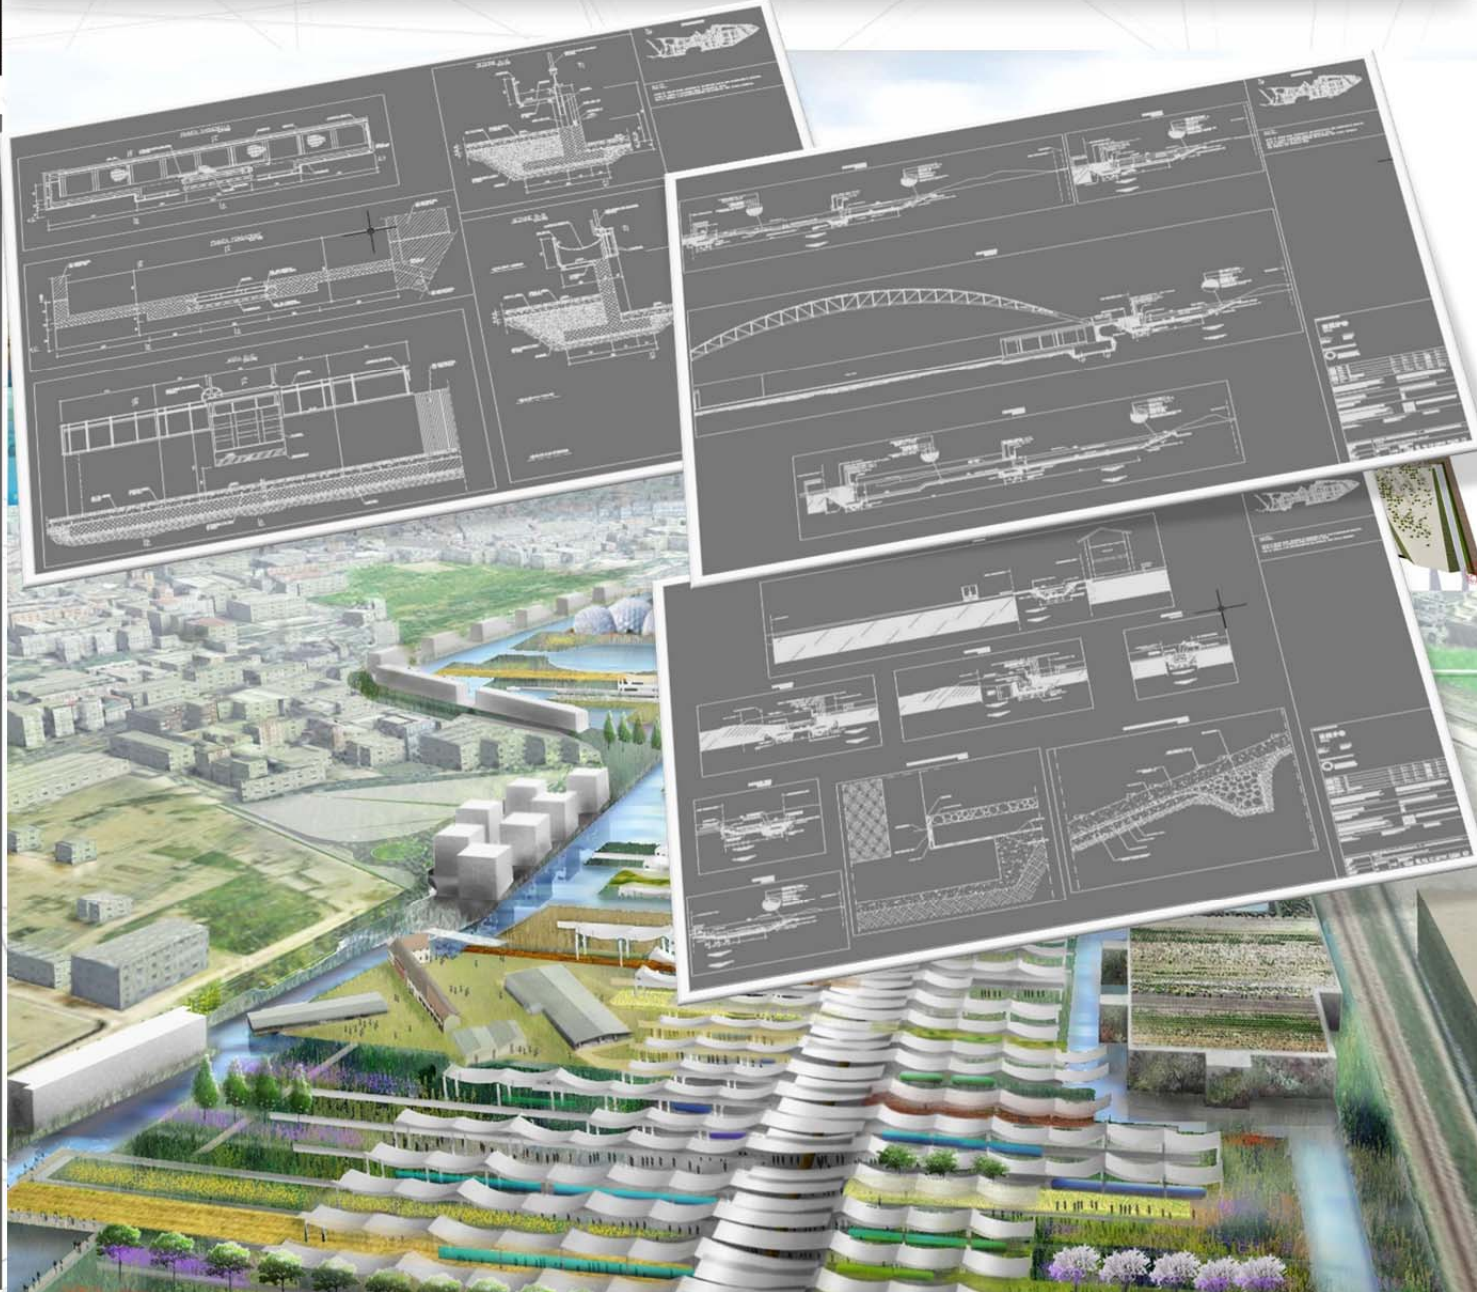

Infrastrutture
Commerciale
Pubblica
Servizi
Sportiva
Edilizia
Pianificazione
depurazione
E DI SERVIZIO
Riguarda
IDRAULICHE
FARMACEUTICA
TERRITORIALE
Terziario
Religiosa
Culturale
ACQUE
urbane
AMBIENTALI
Produzione
Industriale
Energia