Scheda progetto

PIANO PARTICOLAREGGIATO

CLIENTE:
Architetto F. Pavone &
Architetto D. Egizi

COMMITTENTE:
Comune di Pasturo (LC)

PROGETTO:
Recupero del Centro Storico del comune di Pasturo (LC)

LUOGO:
Pasturo (LC)

PRESTAZIONI:
Collaborazione per l'analisi, coordinamento e stesura del Piano Particolareggiato di Recupero degli abitati del Centro Storico.

ANNO:
2001 - 2002
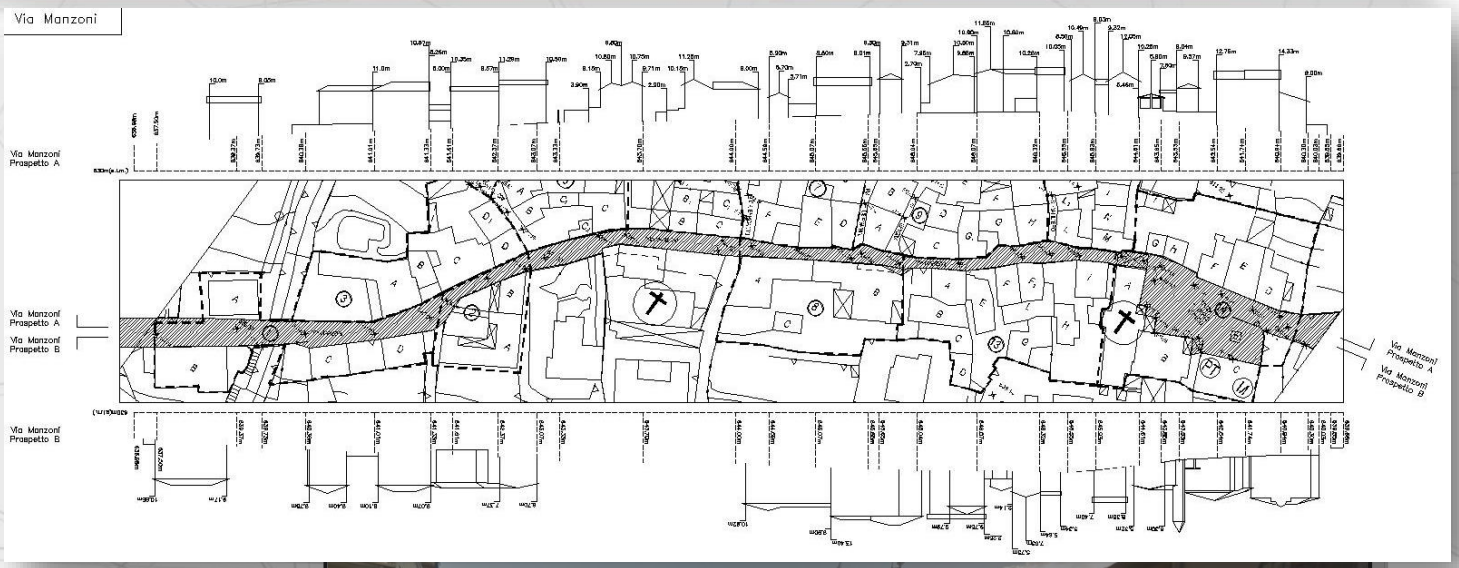
0231-B-02-007-000