

IMPIANTO FARMACEUTICO

CLIENTE:

JACOBS SERETE ITALIA
Cologno Monzese (MI)

COMMITTENTE:

ITALFARMACO S.p.a.

PROGETTO:

Ampliamento Impianto
Farmaceutico

LUOGO:

V.le Fulvio Testi, 330 Milano


PRESTAZIONI:

Redazione completa di elaborati architettonici e planivolumetrici per richiesta concessione edilizia di un edificio-magazzino e di un edificio ricerche (laboratori-uffici).

ANNO:

1999

0004-M-99-015-000

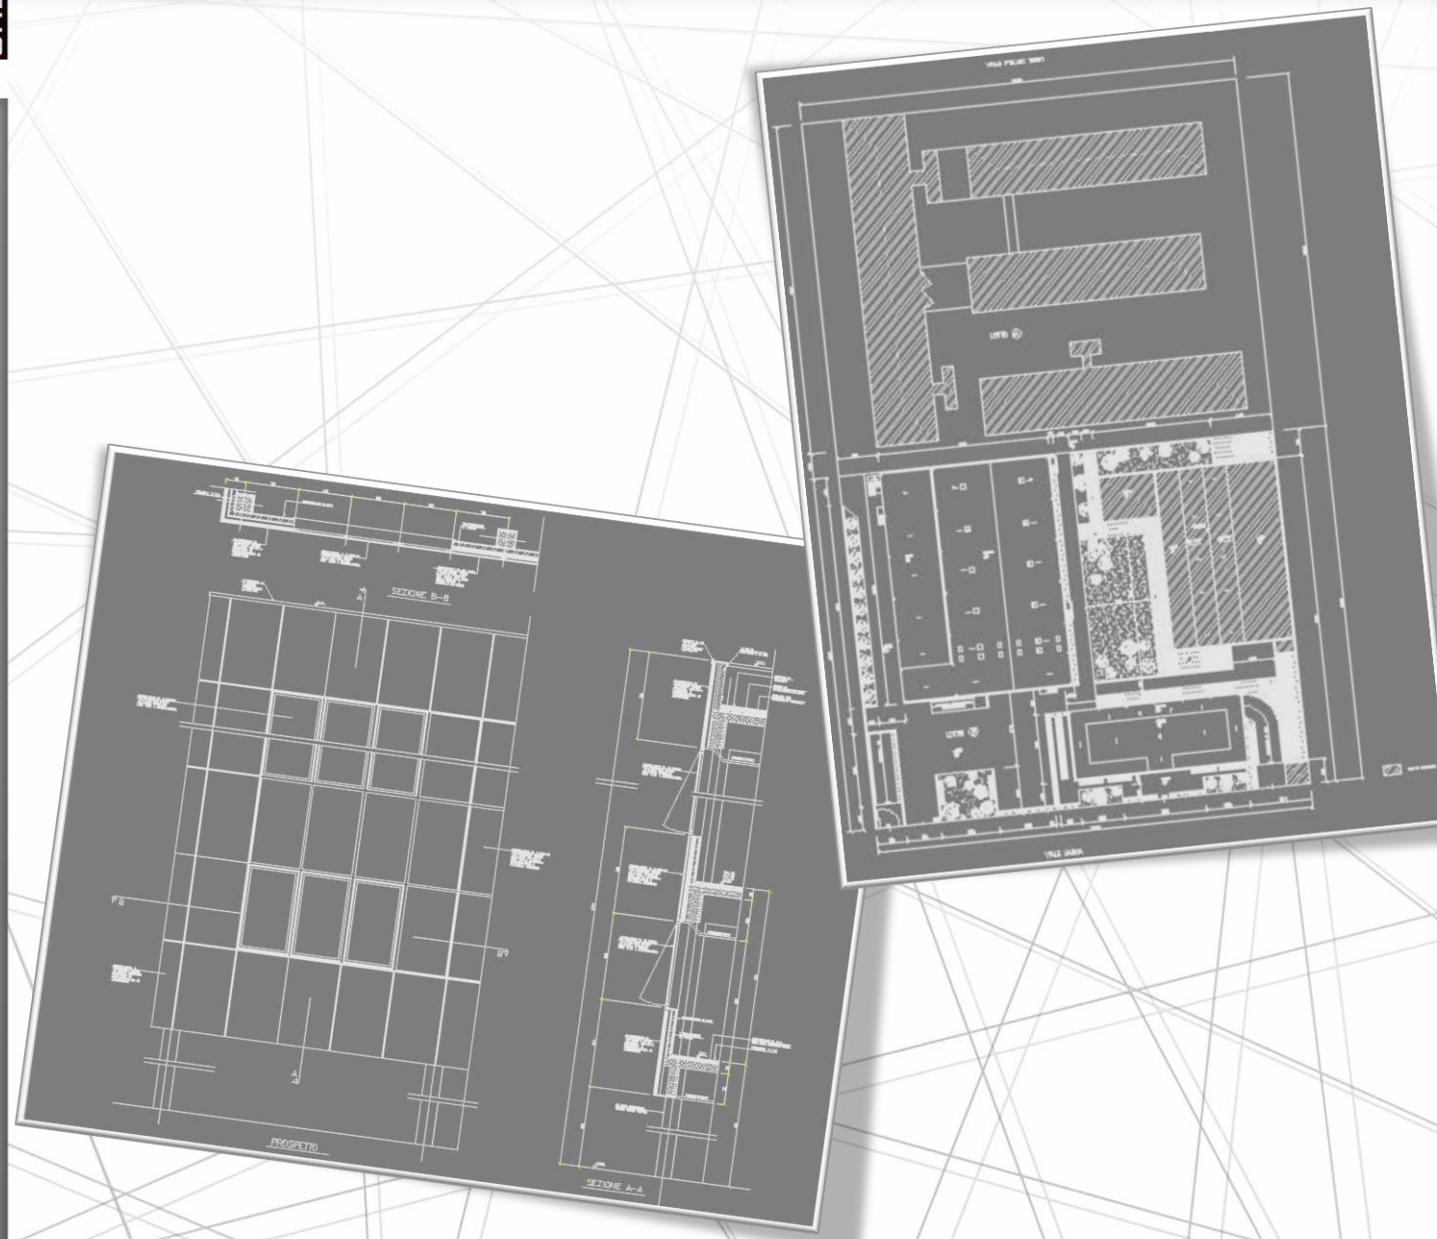

Infrastrutture **Industriale** **Impianti**
PUBBLICA E DI SERVIZIO **Acque**
Riqualificazione **ambientale** **Idrauliche**
della **territoriale** **circoscrizionale** **commerciale**
Scuola **Servizi** **Urbanistica**
sotto **viabilità** **residenziale** **edilizia**
sportiva **sanitaria** **urbana** **residenziale**
Edilizia **territoriale** **territoriale**
Religiosa **petrochimico** **territoriale**
culturale **ambientale** **commerciale**
circoscrizionale **commerciale**
FARMACEUTICA **commerciale** **territoriale**