

## IMPIANTO CHIMICO

**CLIENTE:**

C.S.V. ITALIA S.r.l. Milano

**COMMITTENTE:**

Caparol

**PROGETTO:**

Nuove strutture

**LUOGO:**

Vermezzo (MI)


**PRESTAZIONI:**

Esecuzione di progettazione esecutiva relativa alla creazione di nuove strutture in carpenteria metallica per il sostegno di apparecchiature esistenti e di passerelle di servizio comprensiva di relazioni di calcolo, computo metrico, Direzione lavori e assistenza al collaudo.

**ANNO:**

2001

0007-M-01-014-000

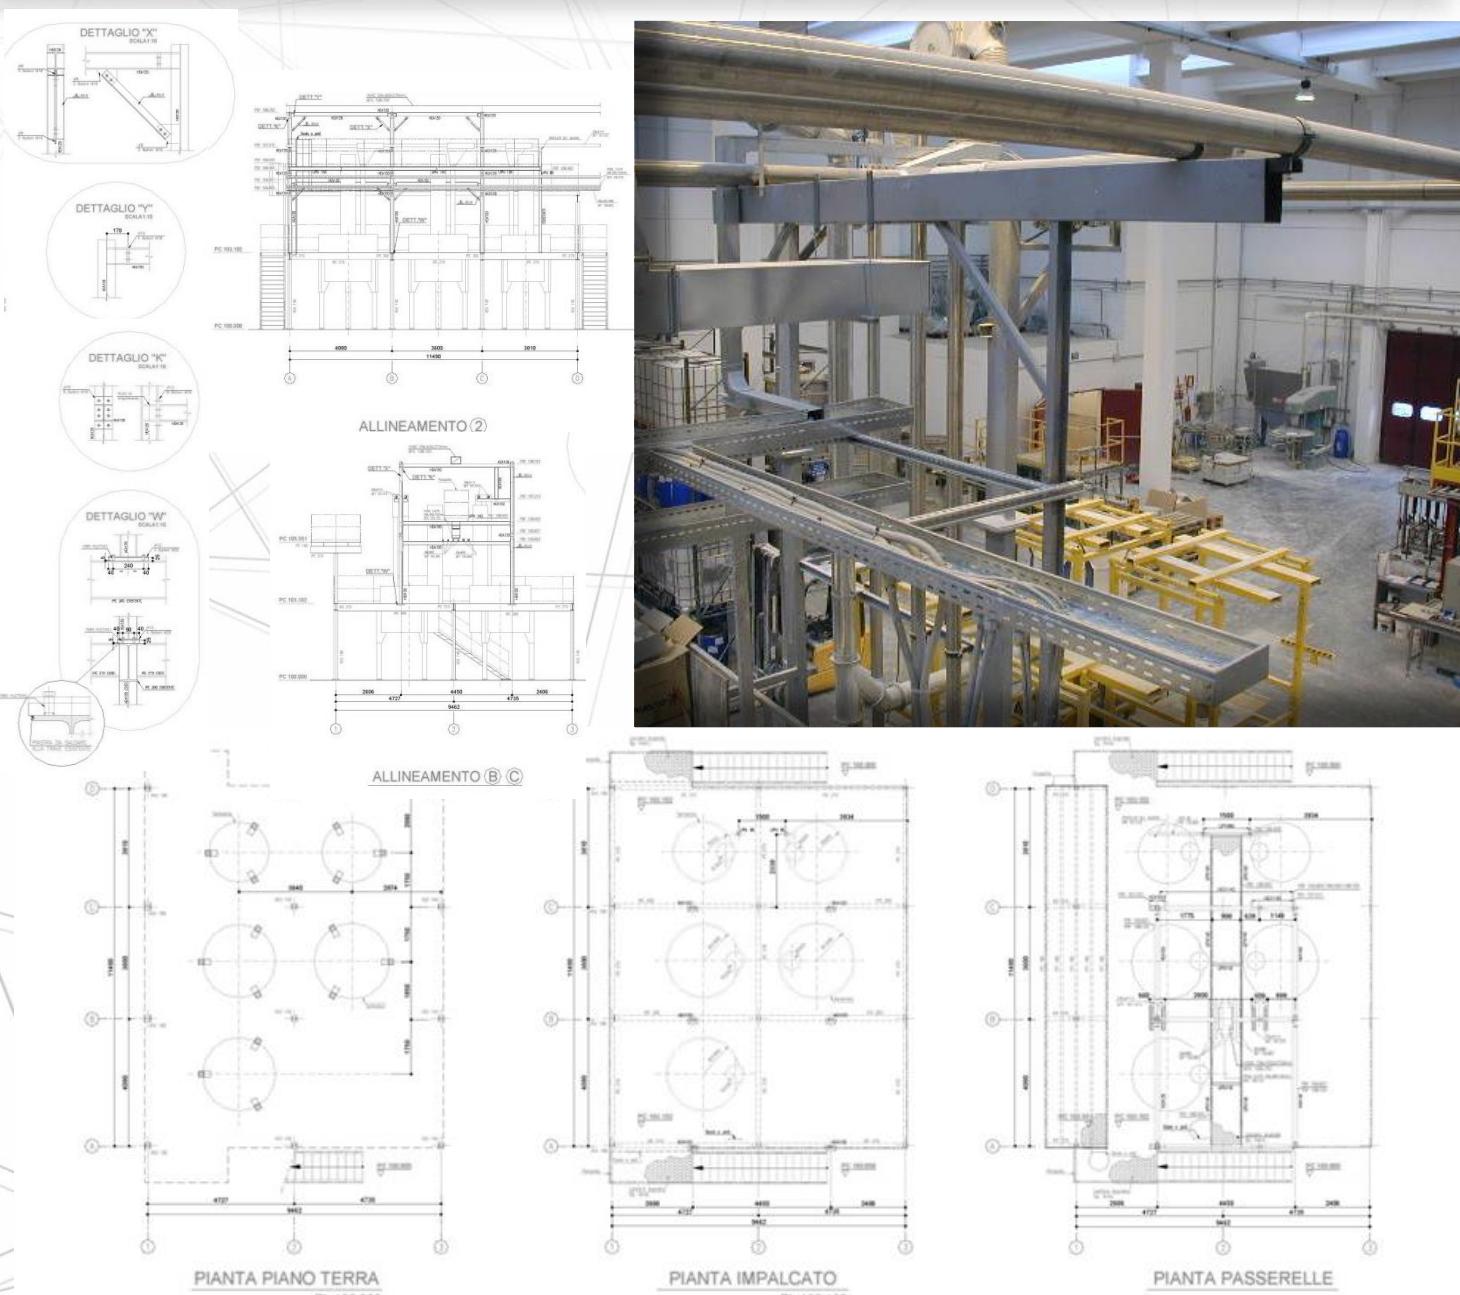

**TERRITORIALE**  
**Terziaria**  
**Petrolchimico**  
**Industria**  
**Impianti**  
**de purazione**  
**ACQUE**  
**Rigualificazione**  
**ambientali**  
**IDRAULICHE**  
**circoscrizionale**  
**FARMACEUTICA**  
**Produzione**  
**Commerciale**  
**Edilizia**  
**Urbanistica**  
**Residenziale**  
**Scuola**  
**sostentabile**  
**Infrastruttura**  
**servizi**  
**viabilità**  
**sanitaria**  
**sportiva**  
**urbana**  
**residenziale**  
**territoriale**  
**territoriale**  
**Religiosa**  
**culturale**