

EDIFICIO FARMACEUTICO

CLIENTE:

STERIL S.p.A. Corsico (MI)

COMMITTENTE:

Antibioticos S-2000

PROGETTO:

Impianto farmaceutico
Edifici 61-62

LUOGO:


Settimo Torinese (TO)

PRESTAZIONI:

Progettazione architettonica e strutturale per ristrutturazione ed ampliamento edifici esistenti.

ANNO:

1998

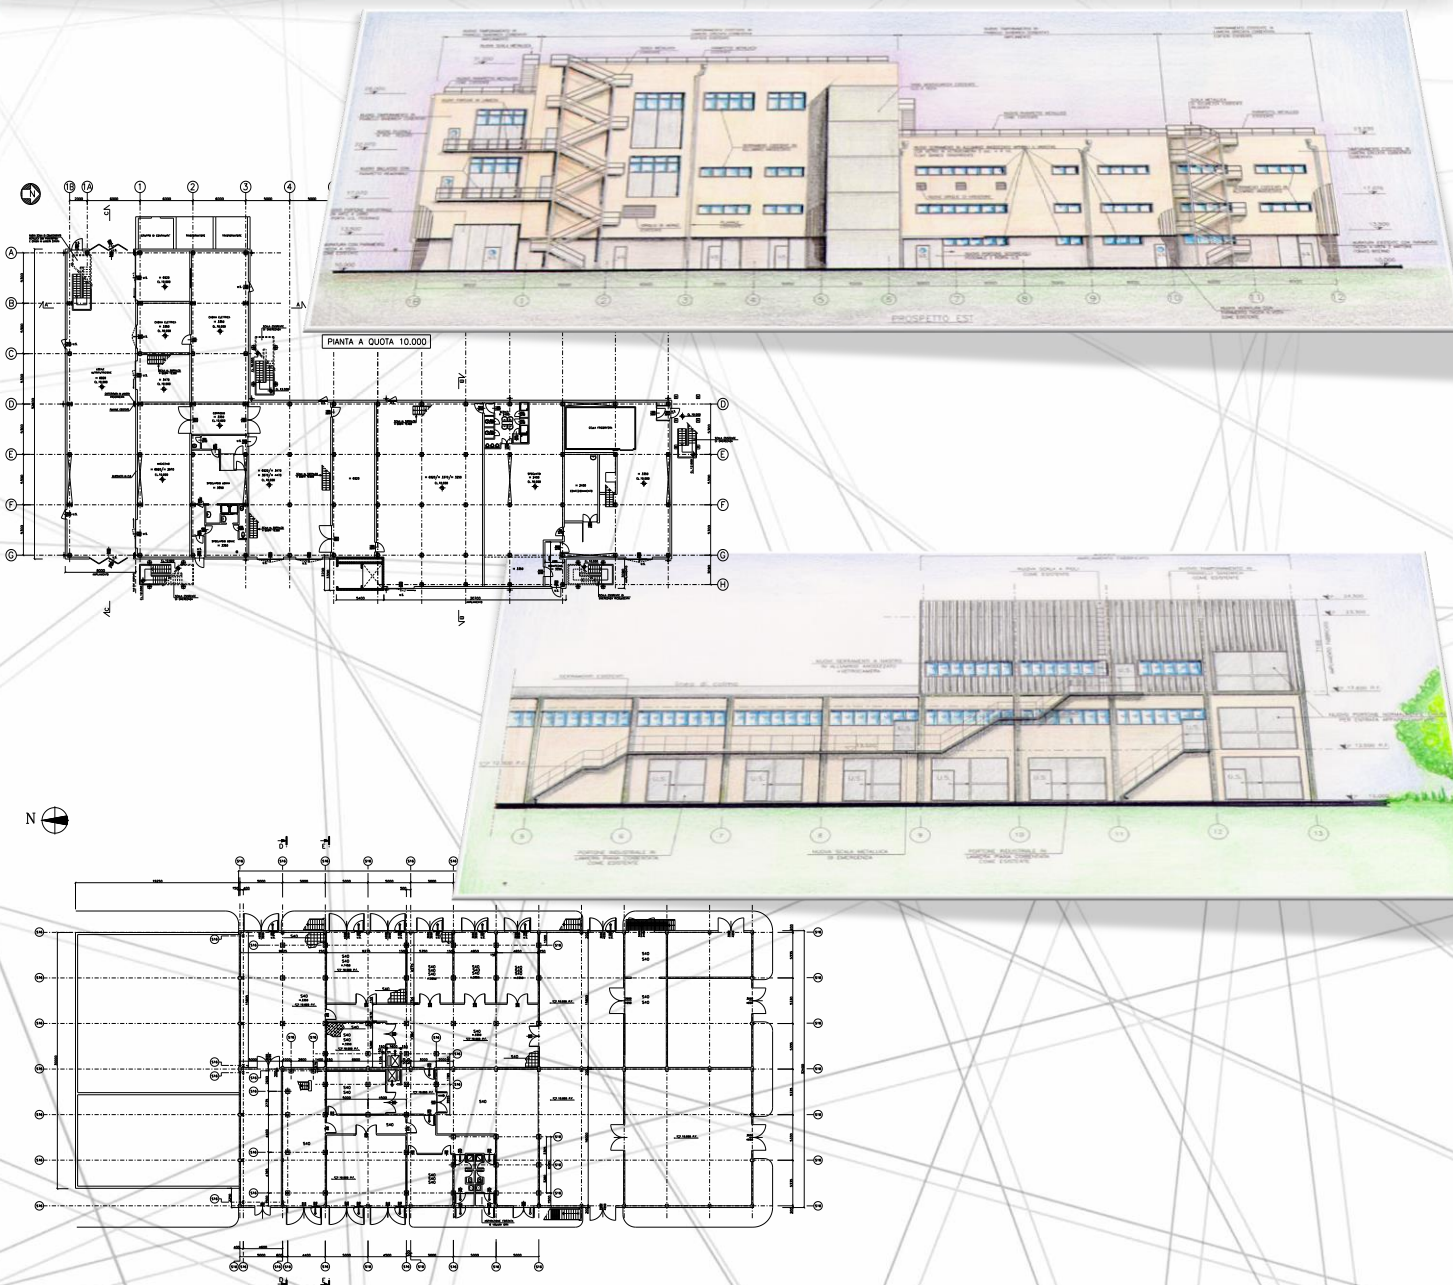

0112-M-98-016-000