

CENTRO COMMERCIALE

CLIENTE:

JACOBS SERETE ITALIA Co-
logno Monzese (MI)

COMMITTENTE:

Parsitalia

PROGETTO:

Nuova edificazione centro commerciale "LA ROMANINA"

LUOGO:



Roma

PRESTAZIONI:

Redazione completa di elaborati architettonici esecutivi di un nuovo centro commerciale con parcheggio multipiano.

ANNO:

1999 - 2000

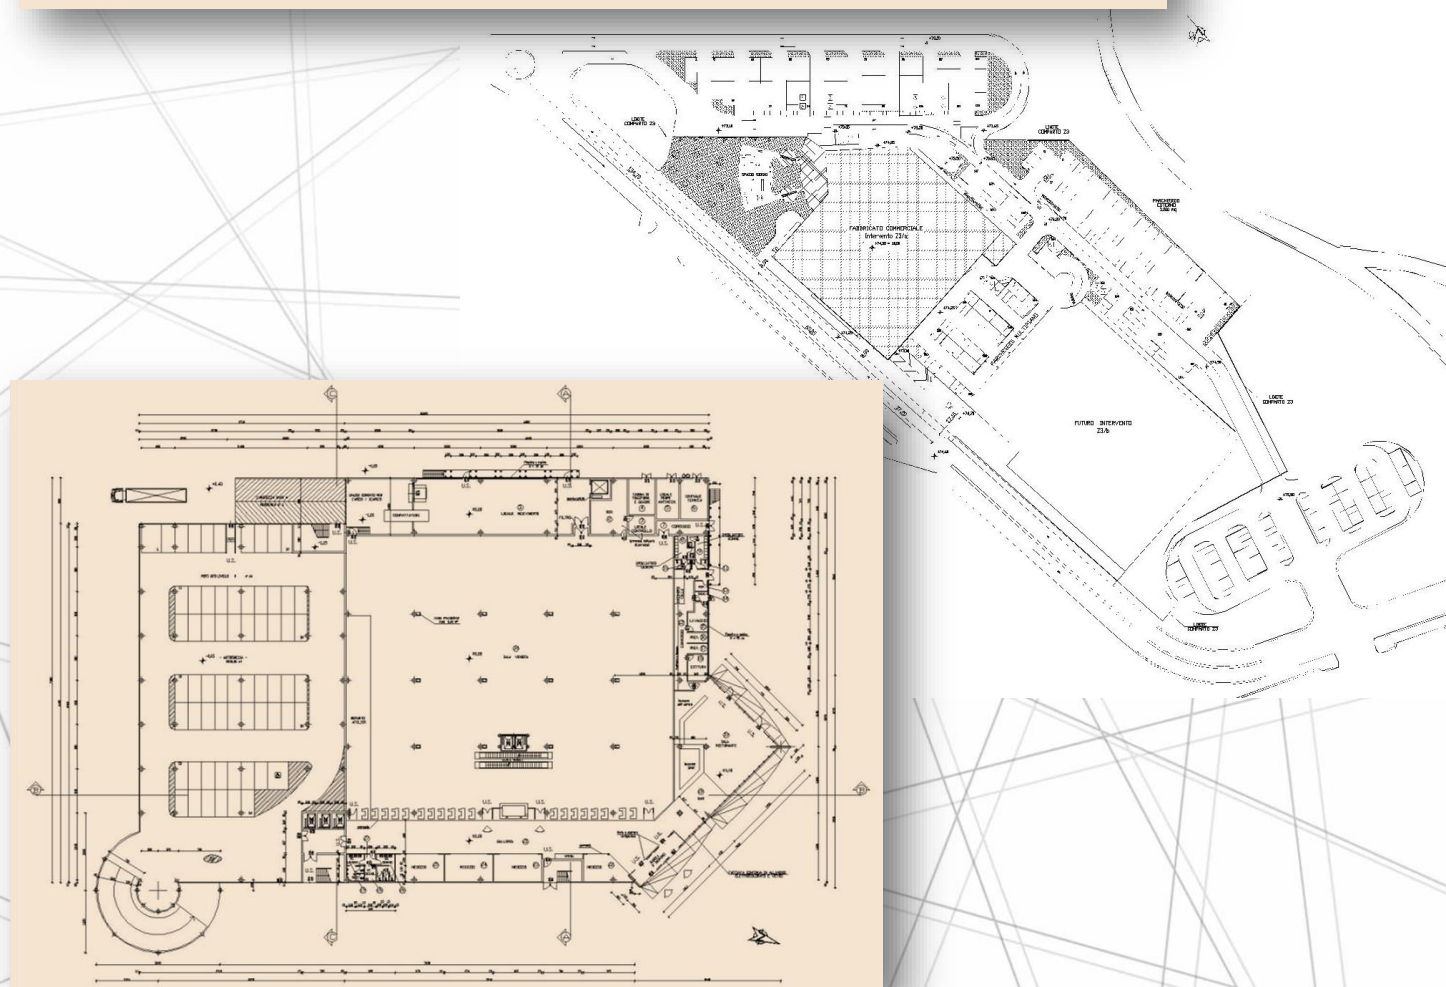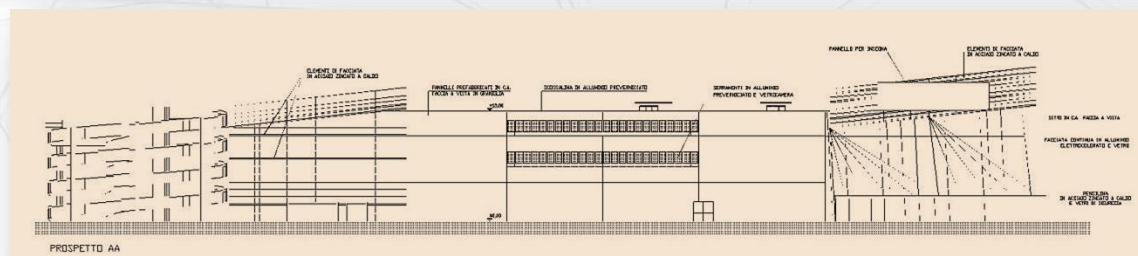

0148-M-00-015-000

[illegible]