

## UFFICI-LABORATORI

### CLIENTE:

Kedron S.p.a.

### COMMITTENTE:

Kedron S.p.a.

### PROGETTO:

Nuova palazzina per uffici e laboratori

### LUOGO:

Sant'Antimo (NA)




### PRESTAZIONI:

Verifica e validazione del progetto della nuova palazzina per uffici e laboratori denominato F11Ter

### ANNO:

2016

0387-B-16-178-759

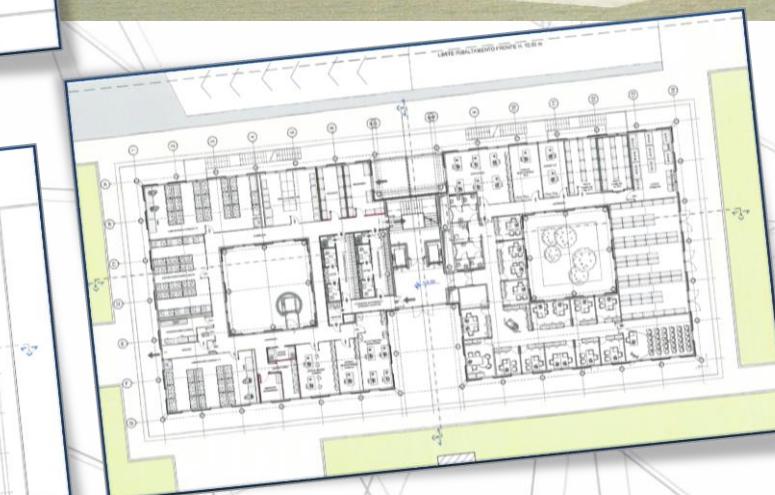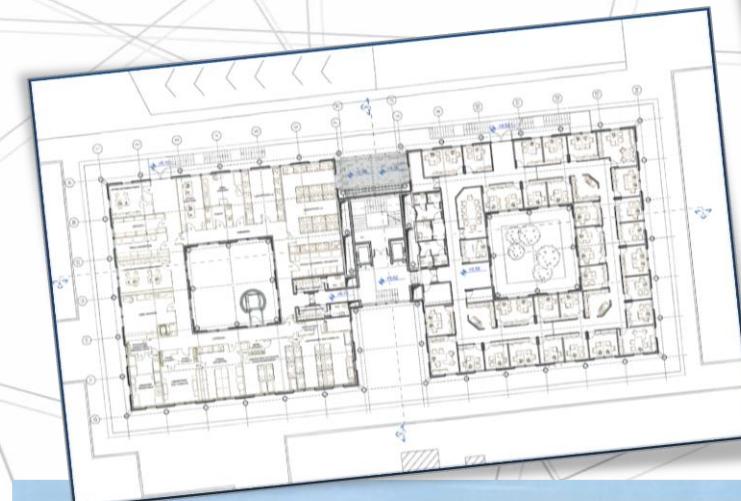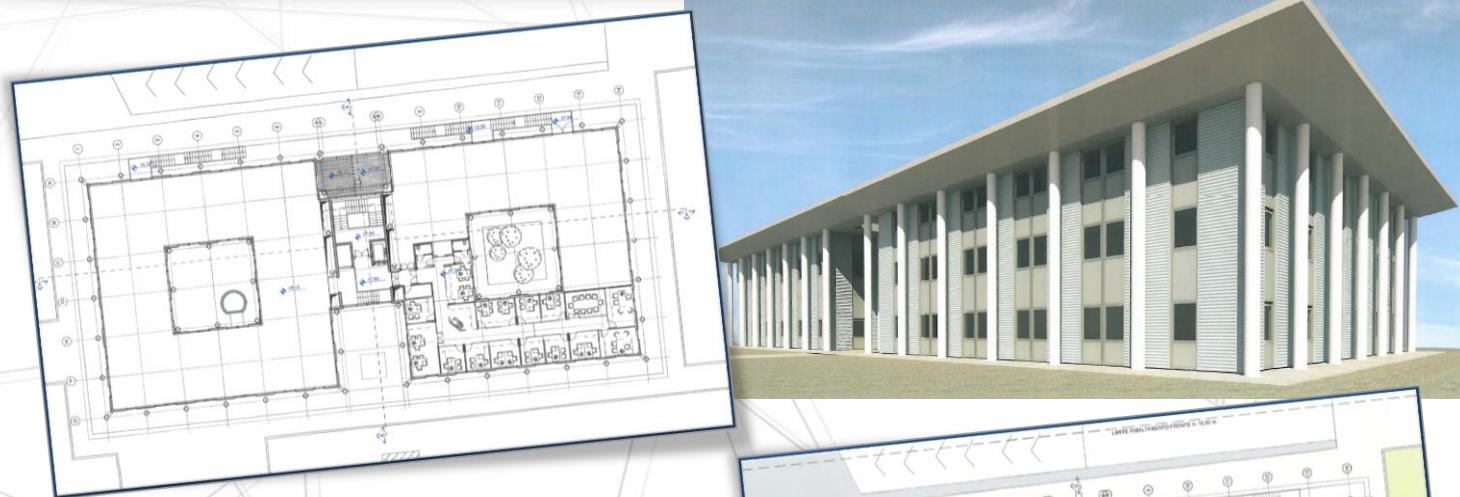

**TERRITORIALE**  
**Terziario**  
**Religiosa**  
**Petrolchimico**  
**Industria**  
**Impianti**  
**pubblica e di servizio**  
**Riqualificazione urbana**  
**IDRAULICHE**  
**ambientali**  
**circoscrizionale**  
**FARMACEUTICA**  
**Prodotto Commerciale**  
**Edilizia**  
**Urbanistica**  
**Scuola**  
**Sportiva**  
**Residenziale**  
**Crescenziale**  
**Scuola**  
**Sportiva**  
**Residenziale**  
**Urbanistica**