

## CEMTRALE IDRICA

### **CLIENTE:**

Metropolitana Milanese S.p.A.

### **PROGETTO:**

Centrali idriche: Parco,  
Crescenzago

### **LUOGO:**

Milano

### **PRESTAZIONI:**


Ristrutturazione elettrico-mecanica ed edile delle centrali A.P. di Parco e Crescenzago.

Progettazione esecutiva funzionale e strutturale.

### **ANNO:**

2005 - 2006

0063-M-06-011-046

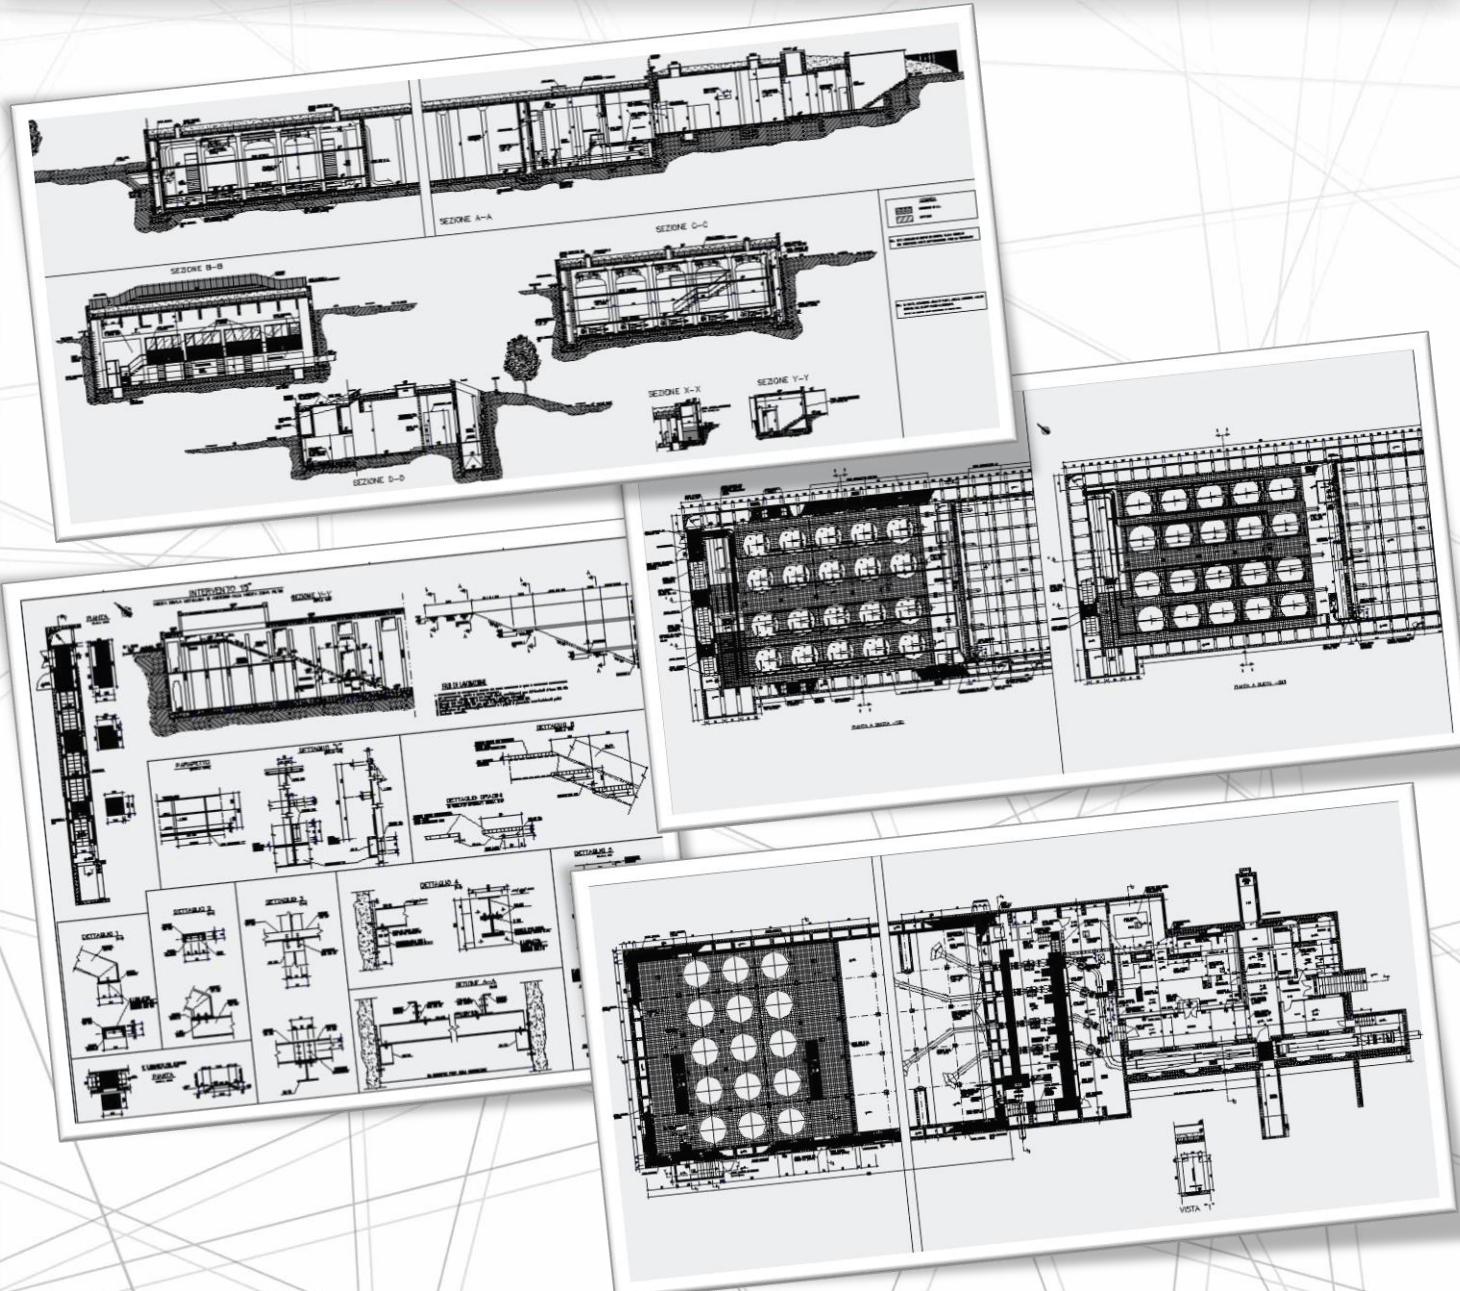

**TERRITORIALE**  
**territorio Religioso**  
**Petrolchimico**  
**delle imprese**  
**commerciale**  
**pubblica e di servizio**  
**Impianti**  
**Riqualificazione urbana**  
**IDRAULICHE**  
**ambientali**  
**circoscrizionali**  
**FARMACEUTICA**  
**Produzione industriale**  
**energia**  
**infrastrutture**  
**edili**  
**sanitarie**  
**sportive**  
**urbani**  
**residenziali**  
**edilizia**  
**scola**  
**servizi**  
**vitalità**  
**sanitaria**  
**urbani**  
**residenziali**  
**corporativa**  
**farmaceutica**  
**industriale**  
**territoriale**