

## IMPIANTO PETROLIFERO

### **CLIENTE:**

Foster Wheeler Italiana  
S.p.A. Corsico (MI)

### **COMMITTENTE:**

Hellenic Petroleum

### **PROGETTO:**

Edificio controllo

### **LUOGO:**

Salonicco (Grecia)





### **PRESTAZIONI:**

Esecuzione di elaborati architettonici scala 1:100 per permessi comunali e successiva stesura del progetto esecutivo complessivo di disegni architettonici scala 1:50 e computo metrico.

### **ANNO:**

1999

0125-M-99-013-000

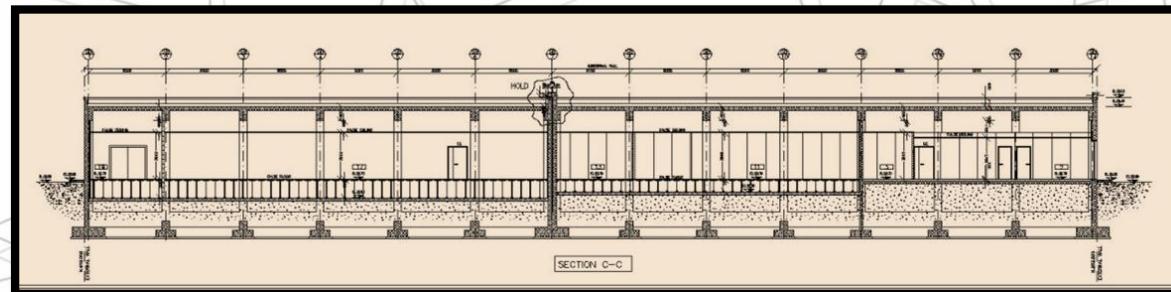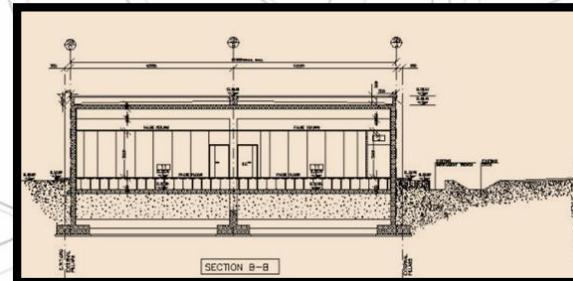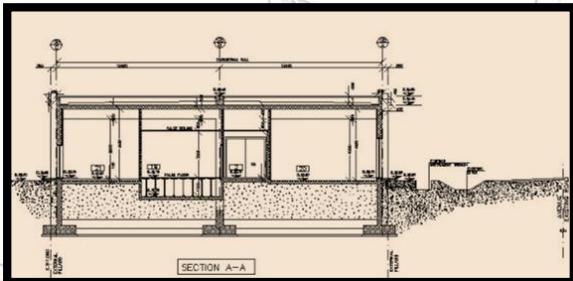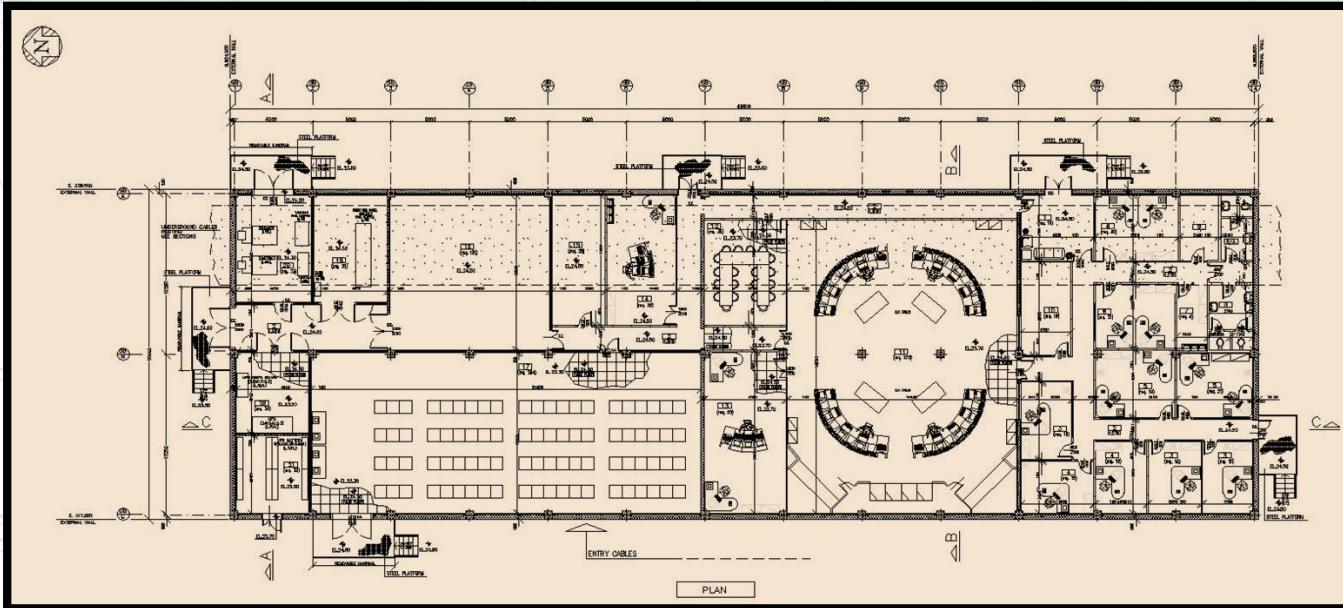

**TERRITORIALE**  
**territorio Religiosa**  
**Petrolchimico**  
**circoscrizioni**  
**Industriale**  
**energia**

**Infrastrutture**  
**commerciali**  
**pubblica**  
**servizi**  
**qualificazione**  
**ambiente**  
**idrauliche**  
**circoscrizioni**  
**farmaceutica**  
**residenziale**

**Edilizia**  
**scolastica**  
**sottili**  
**vialità**  
**sanitaria**  
**sportiva**  
**urbistica**  
**urbanistica**