

CAMERETTE FOGNATURA

CLIENTE:

METROPOLITANA MILANESE S.p.A.

PROGETTO:

Tipici camerette fognatura

LUOGO:

Milano


PRESTAZIONI:

Redazione di tavole grafiche tipiche di casseri e armature

ANNO:

2009

0170-M-09-011-116

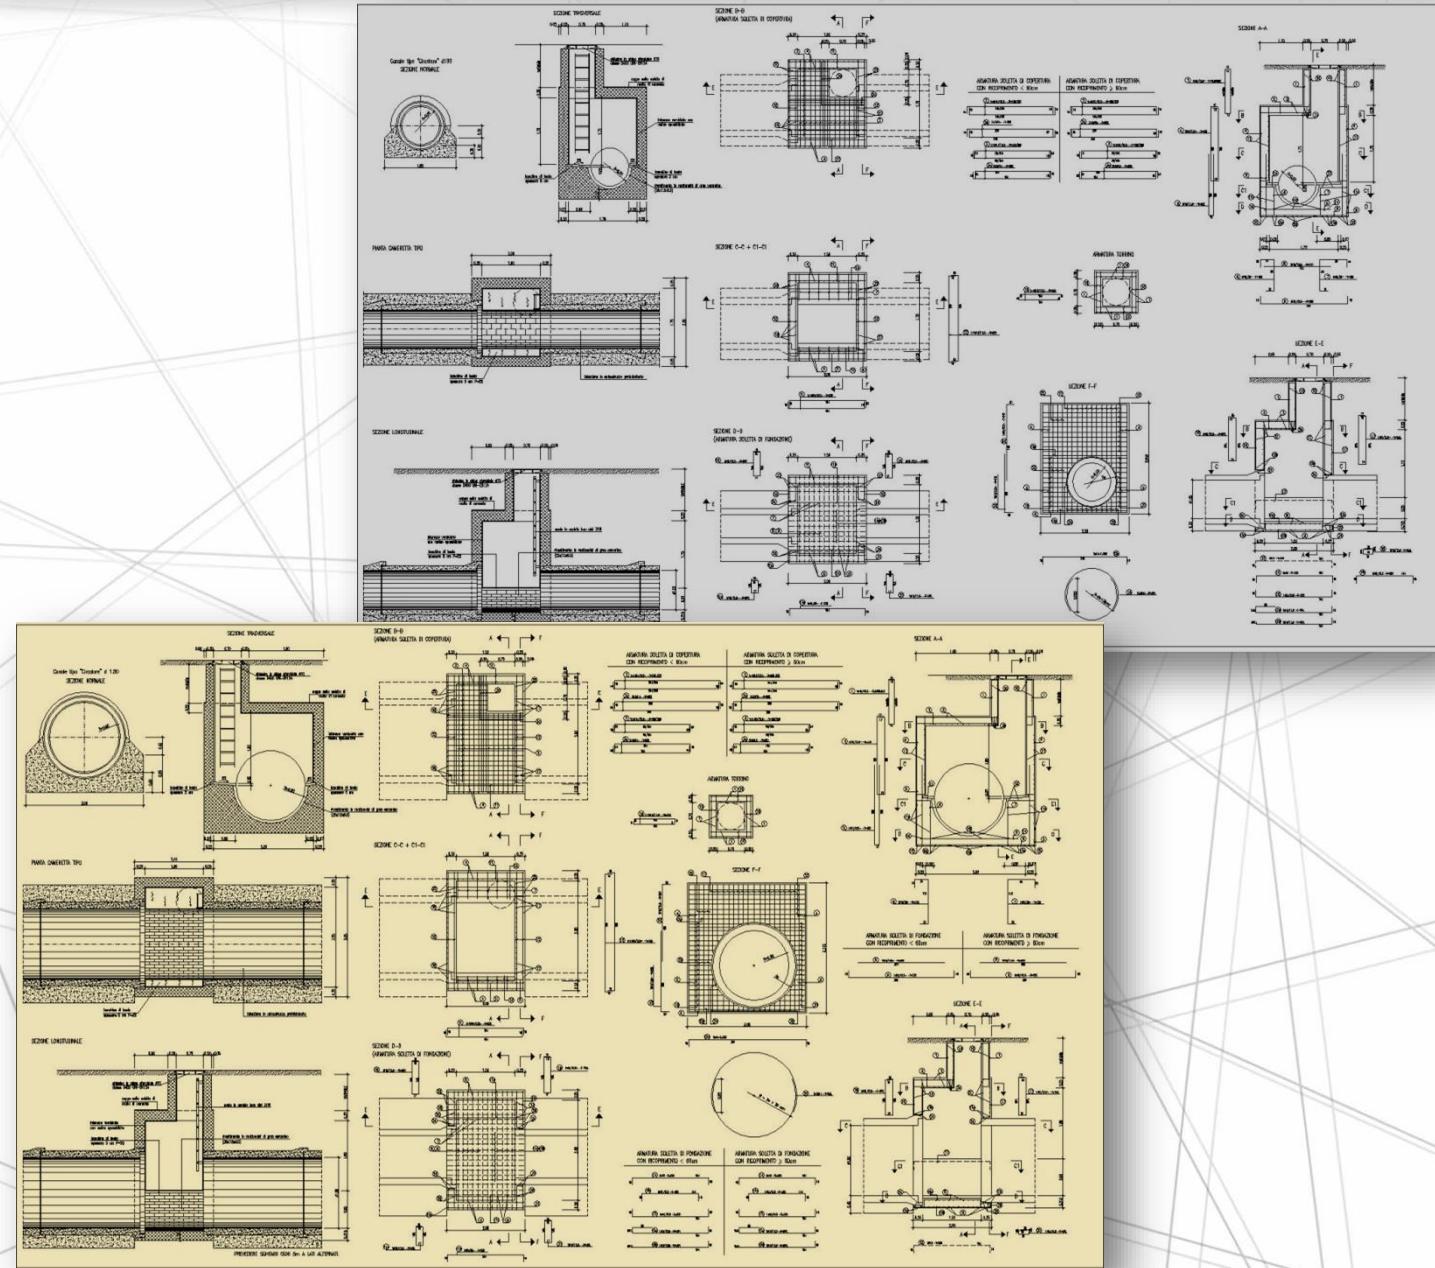

Infrastrutture **Impianti** **Strutture** **Scuola** **Sotto** **Servizi** **Commerciale** **Pubblica** **Riqualificazione** **Aziendale** **Territorio** **Religiosa** **Territorio** **Urbanistica** **Idrauliche** **Amministrativa** **Industriale** **Petrolchimico** **Residenziale** **Prodotto** **Edilizia** **Via libilità** **Impianti** **Sanitaria** **sportiva** **Urbanistica**