

SERVIZIO IDRICO

CLIENTE:

Metropolitana Milanese S.p.A.
Servizio Idrico Integrato S.p.A.

COMMITTENTE:

Metropolitana Milanese S.p.A.
Servizio Idrico Integrato S.p.A.

PROGETTO:

Ristrutturazione elettromeccanica ed edile della centrale A.P. di Suzzani.

LUOGO:

Milano


PRESTAZIONI:

Collaborazione alla progettazione esecutiva funzionale

ANNO:

2013 - 2015

0176-M-13-011-349

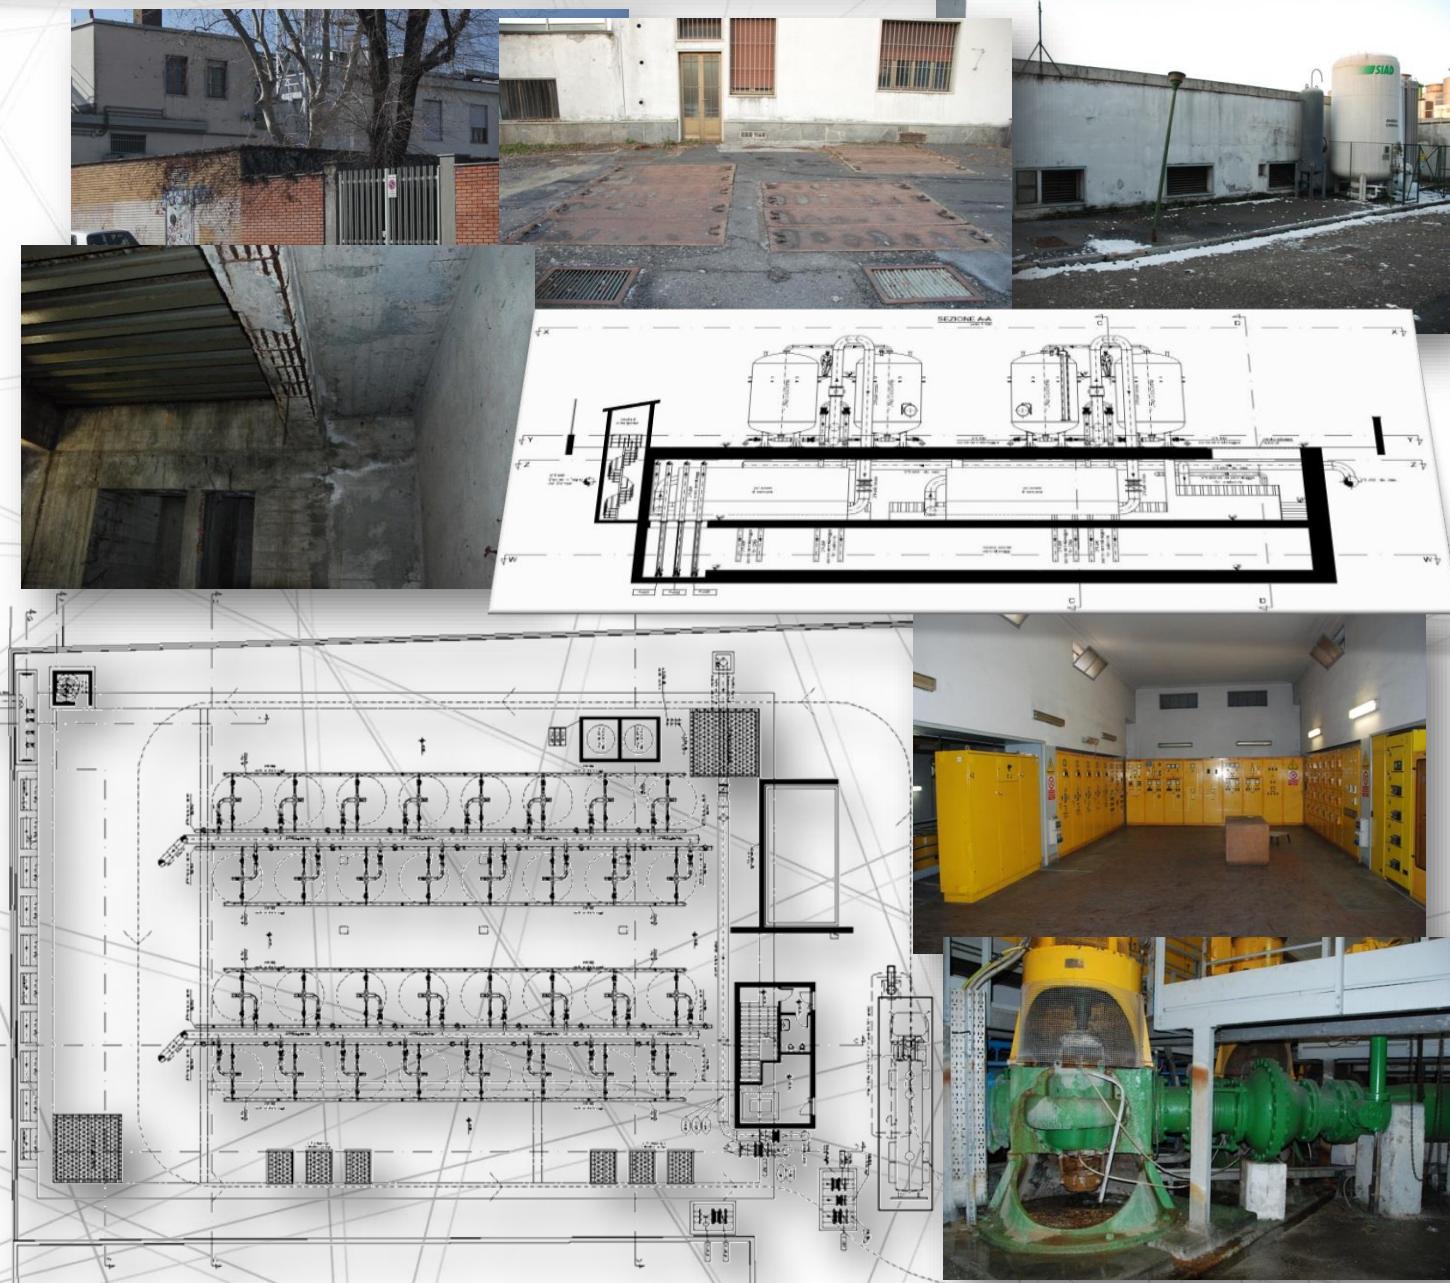

TERRITORIALE
territorio Religiosa
Petrolchimico
delle
comunità
pubblica
di servizio
ACQUE
Rigualificazione
urbani
AMBIENTALI
cittadine
circoscrizioni
industriali
energia
Impianti
FARMACEUTICA
RESIDENZIALE
edilizia
sportiva
sanitaria
urbana
residenziale
infrastrutture
commerciali
pubbliche
servizi
viabilità
idrauliche
ambientali
farmaceutica
residenziale
edilizia
scolastico
sostentabile
territoriale
commerciale
depurazione
acque
pubblica
di servizio
rigualificazione
urbani
ambientali
cittadine
circoscrizioni
industriali
energia