

## VARIANTE ELETTRODOTTO

### CLIENTE:

TERNA RETE ITALIA S.p.A.

### COMMITTENTE:

Ferrero S.p.A.

### PROGETTO:

Variante di elettrodotto 132 KV T.682 "Alba - Ut. Ferrero Alba" - Variante Ferrero.

### LUOGO:

Alba (CN)


### PRESTAZIONI:

Stesura di un "piano tecnico delle opere" riguardanti interventi di modifica delle linee aeree a 132 KV in area vincolata.

### ANNO:

2016

0368-B-16-147-727

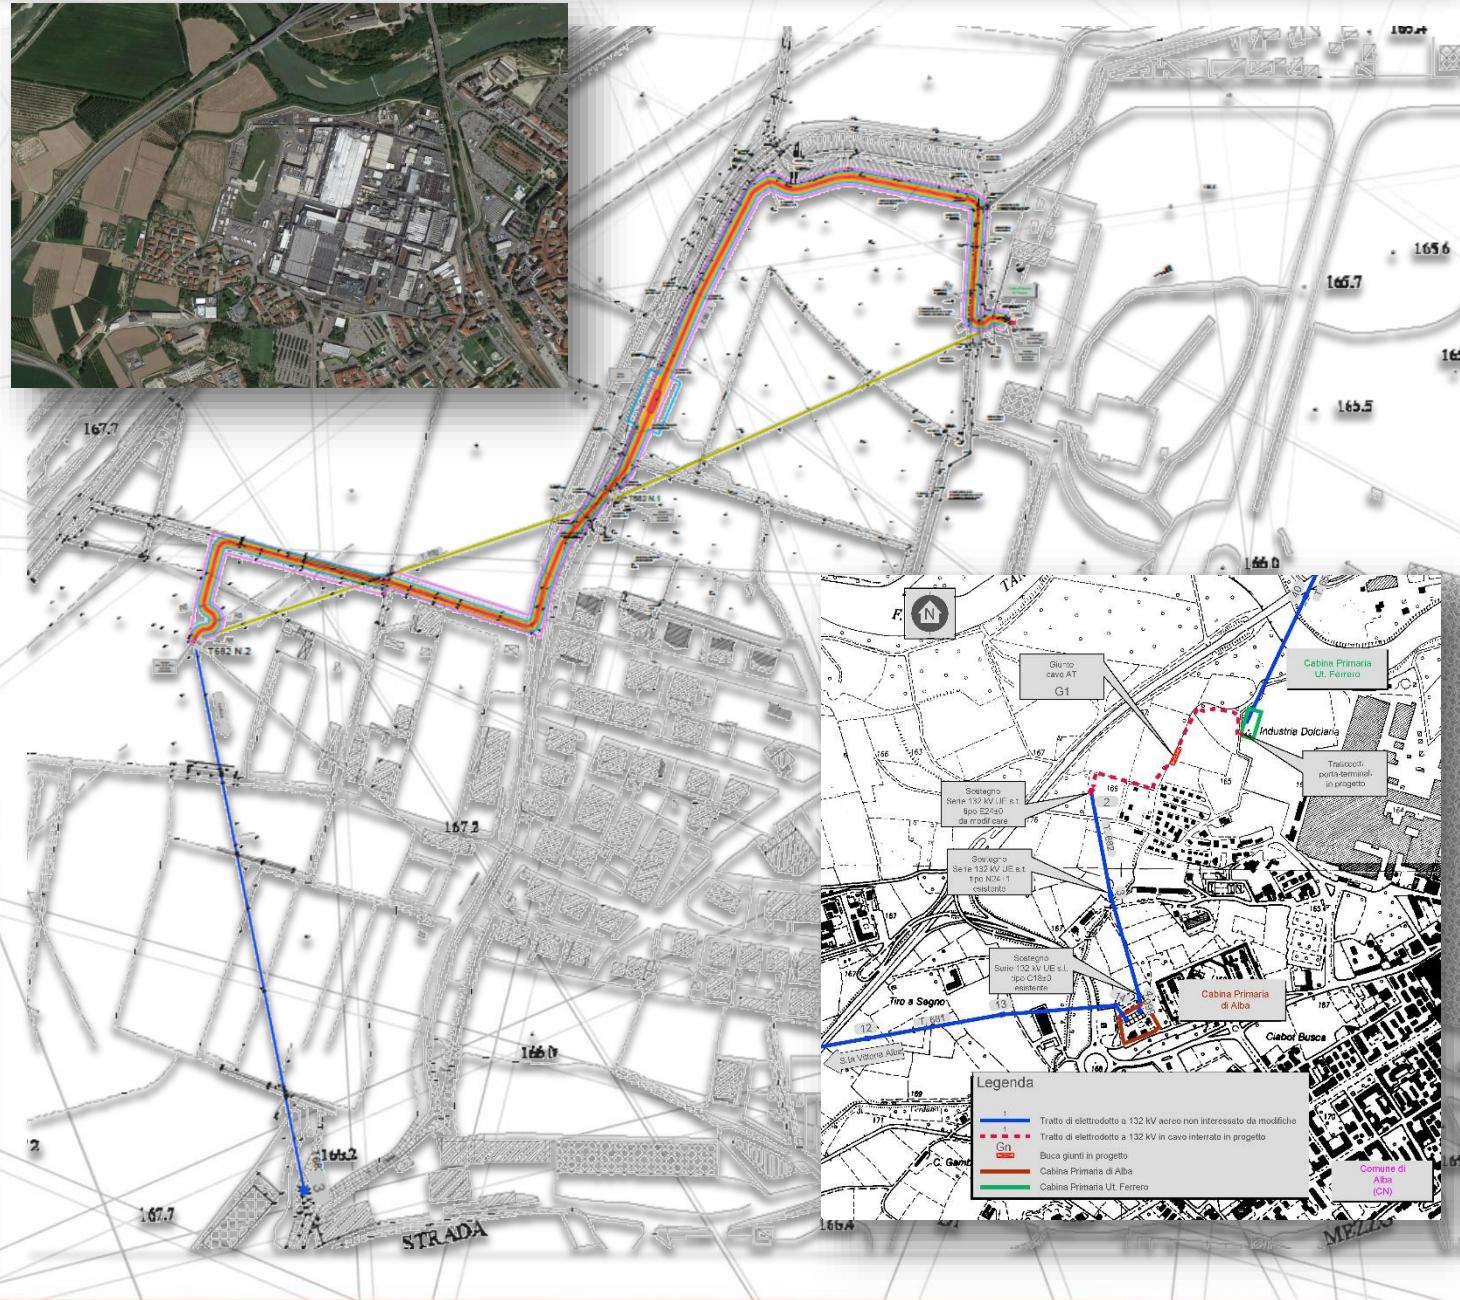

**TERRITORIALE**  
**territorio**  
**Religiosa**  
**Petrolchimico**  
**delle**  
**cabazi**  
**commerciale**  
**depurazione**  
**AQUA**  
**PUBBLICA**  
**E DI SERVIZIO**  
**qualsificazione**  
**urbano**  
**ambientali**  
**circoscrizionali**  
**industriali**  
**energia**  
**Impianti**  
**struttura**  
**Edilizia**  
**infrastruttura**  
**sottoservizi**  
**vivibilità**  
**sanitaria**  
**sportiva**  
**urbani**  
**residenziali**  
**farmaceutica**  
**produzione**  
**industriale**  
**petrochimica**  
**terziaria**  
**recreativa**  
**culturale**